


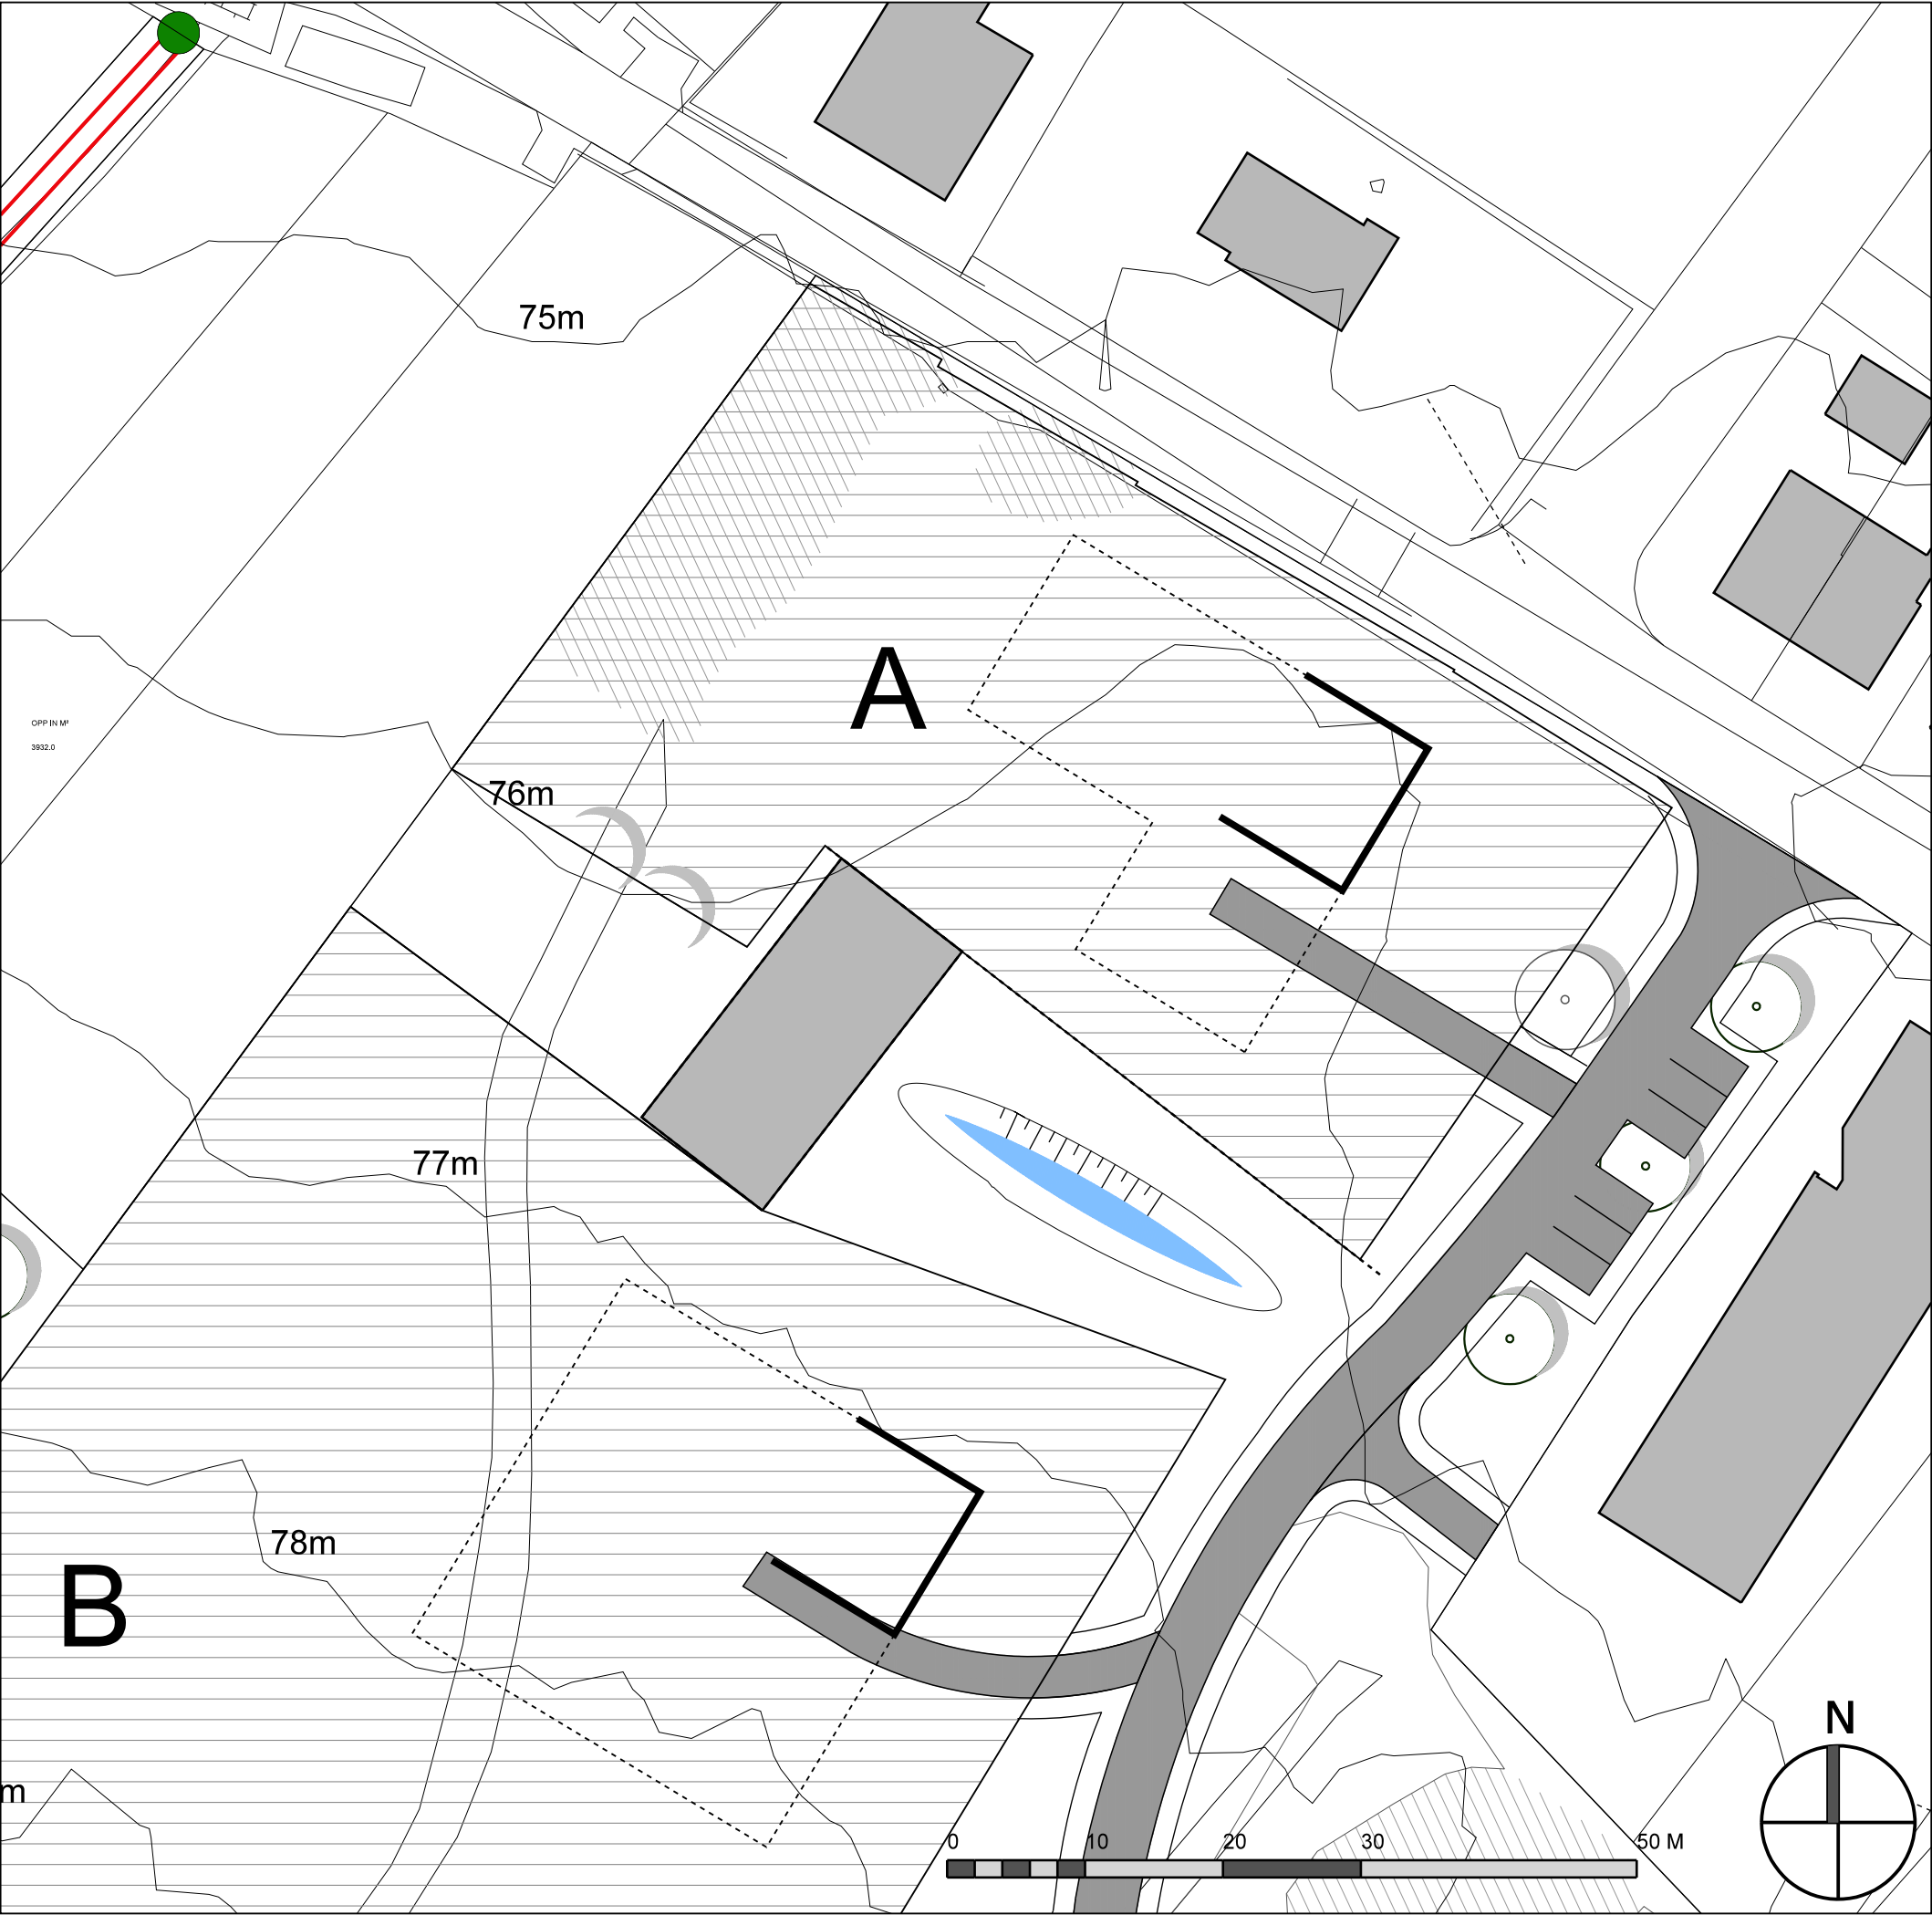

Kavelpaspoort kavel A

Oppervlakte:	± 2.890 m ²
Bebouwingsvlak	± 600 m ²

Grens bebouwingsvlak

————

Voorkeurslocatie hoofdbouwvolume

* maximaal 70% van bebouwingsvlak bebouwbaar.

* Terreinhoogte in stand houden buiten het bebouwingsvlak met natuurlijke overgangen.

* Voor uitgangspunten en randvoorwaarden zie bestemmingsplan Landgoed Looiwinkel met bijbehorende toelichting en beeldkwaliteitplan.

Landgoed Looiwinkel Spaubeek