


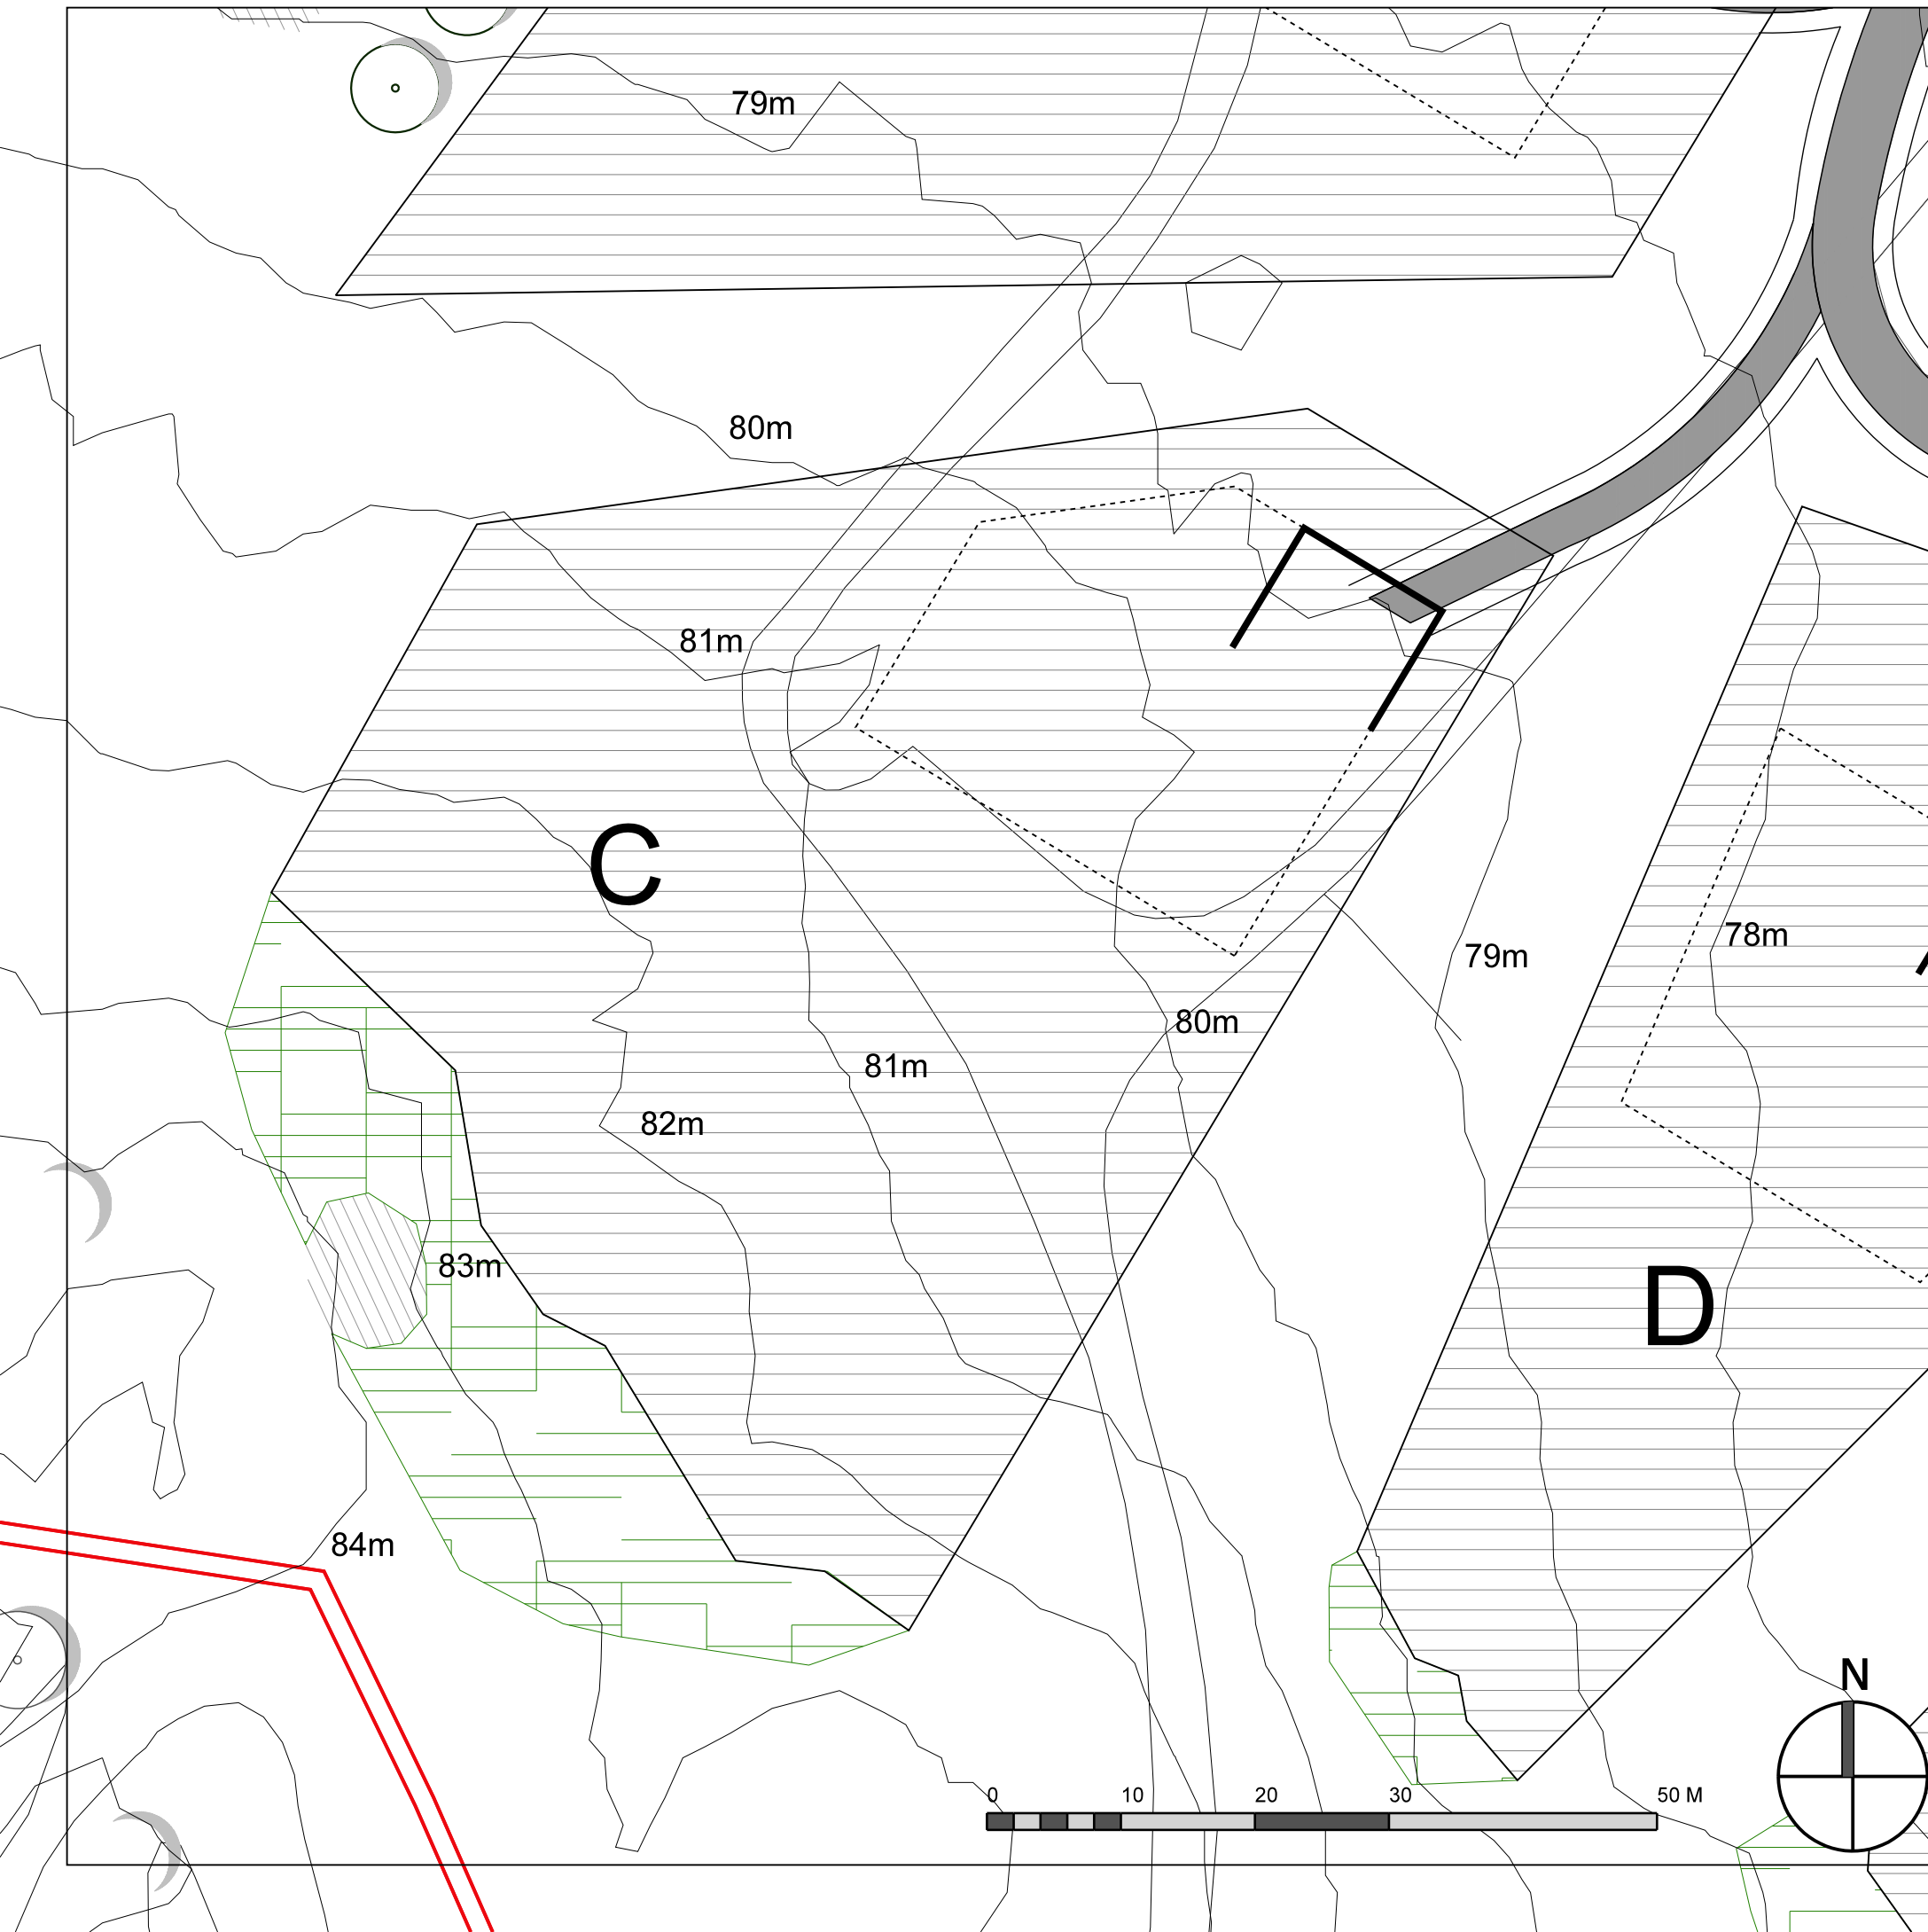

Kavelpaspoort kavel C

Oppervlakte:
Bebouwingsvlak

± 4.940 m²
± 900 m²

- Grens bebouwingsvlak
- Voorkeurslocatie hoofdbouwvolume

- * maximaal 70% van bebouwingsvlak bebouwbaar.
- * Terreinhoogte in stand houden buiten het bebouwingsvlak met natuurlijke overgangen.
- * Voor uitgangspunten en randvoorwaarden zie bestemmingsplan Landgoed Looiwinkel met bijbehorende toelichting en beeldkwaliteitplan.

Landgoed Looiwinkel Spaubeek