


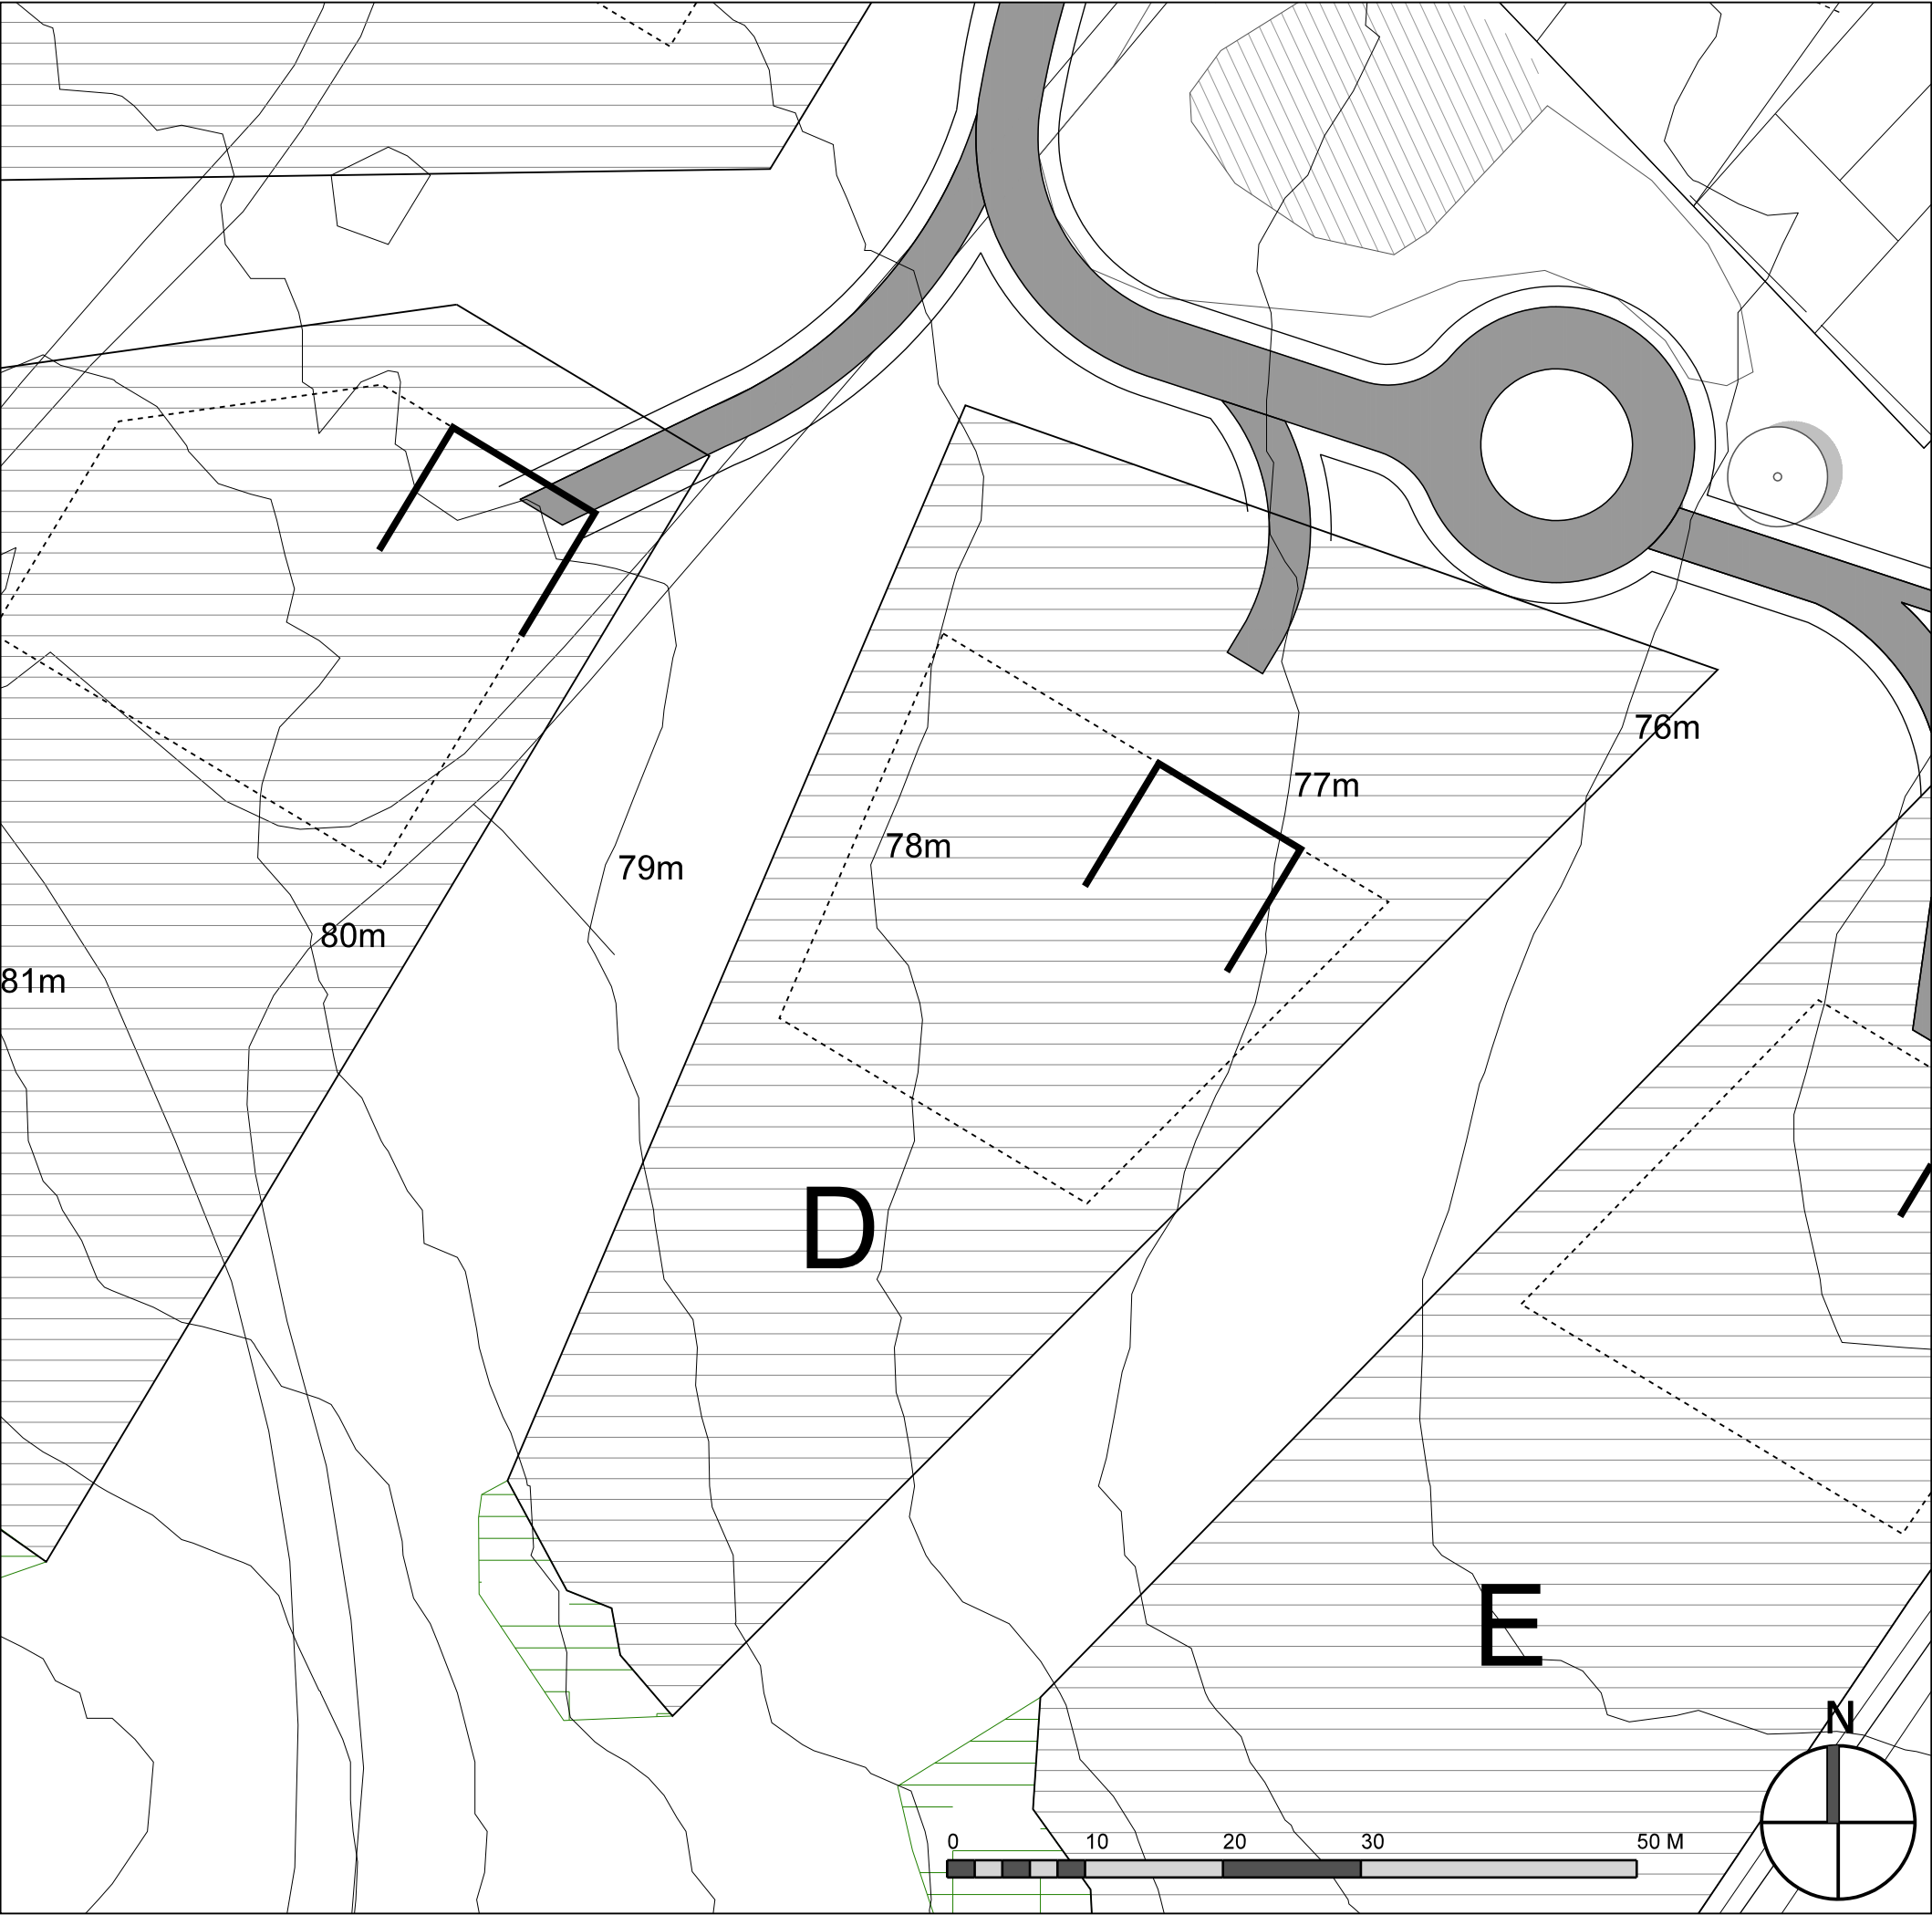

Kavelpaspoort kavel D

Oppervlakte:
Bebouwingsvlak

$\pm 3.550\text{ m}^2$
 $\pm 955\text{ m}^2$

Grens bebouwingsvlak

————

Voorkeurslocatie hoofdbouwvolume

* maximaal 70% van bebouwingsvlak bebouwbaar.

* Terreinhoogte in stand houden buiten het bebouwingsvlak met natuurlijke overgangen.

* Voor uitgangspunten en randvoorwaarden zie bestemmingsplan Landgoed Looiwinkel met bijbehorende toelichting en beeldkwaliteitplan.

Landgoed Looiwinkel Spaubeek