


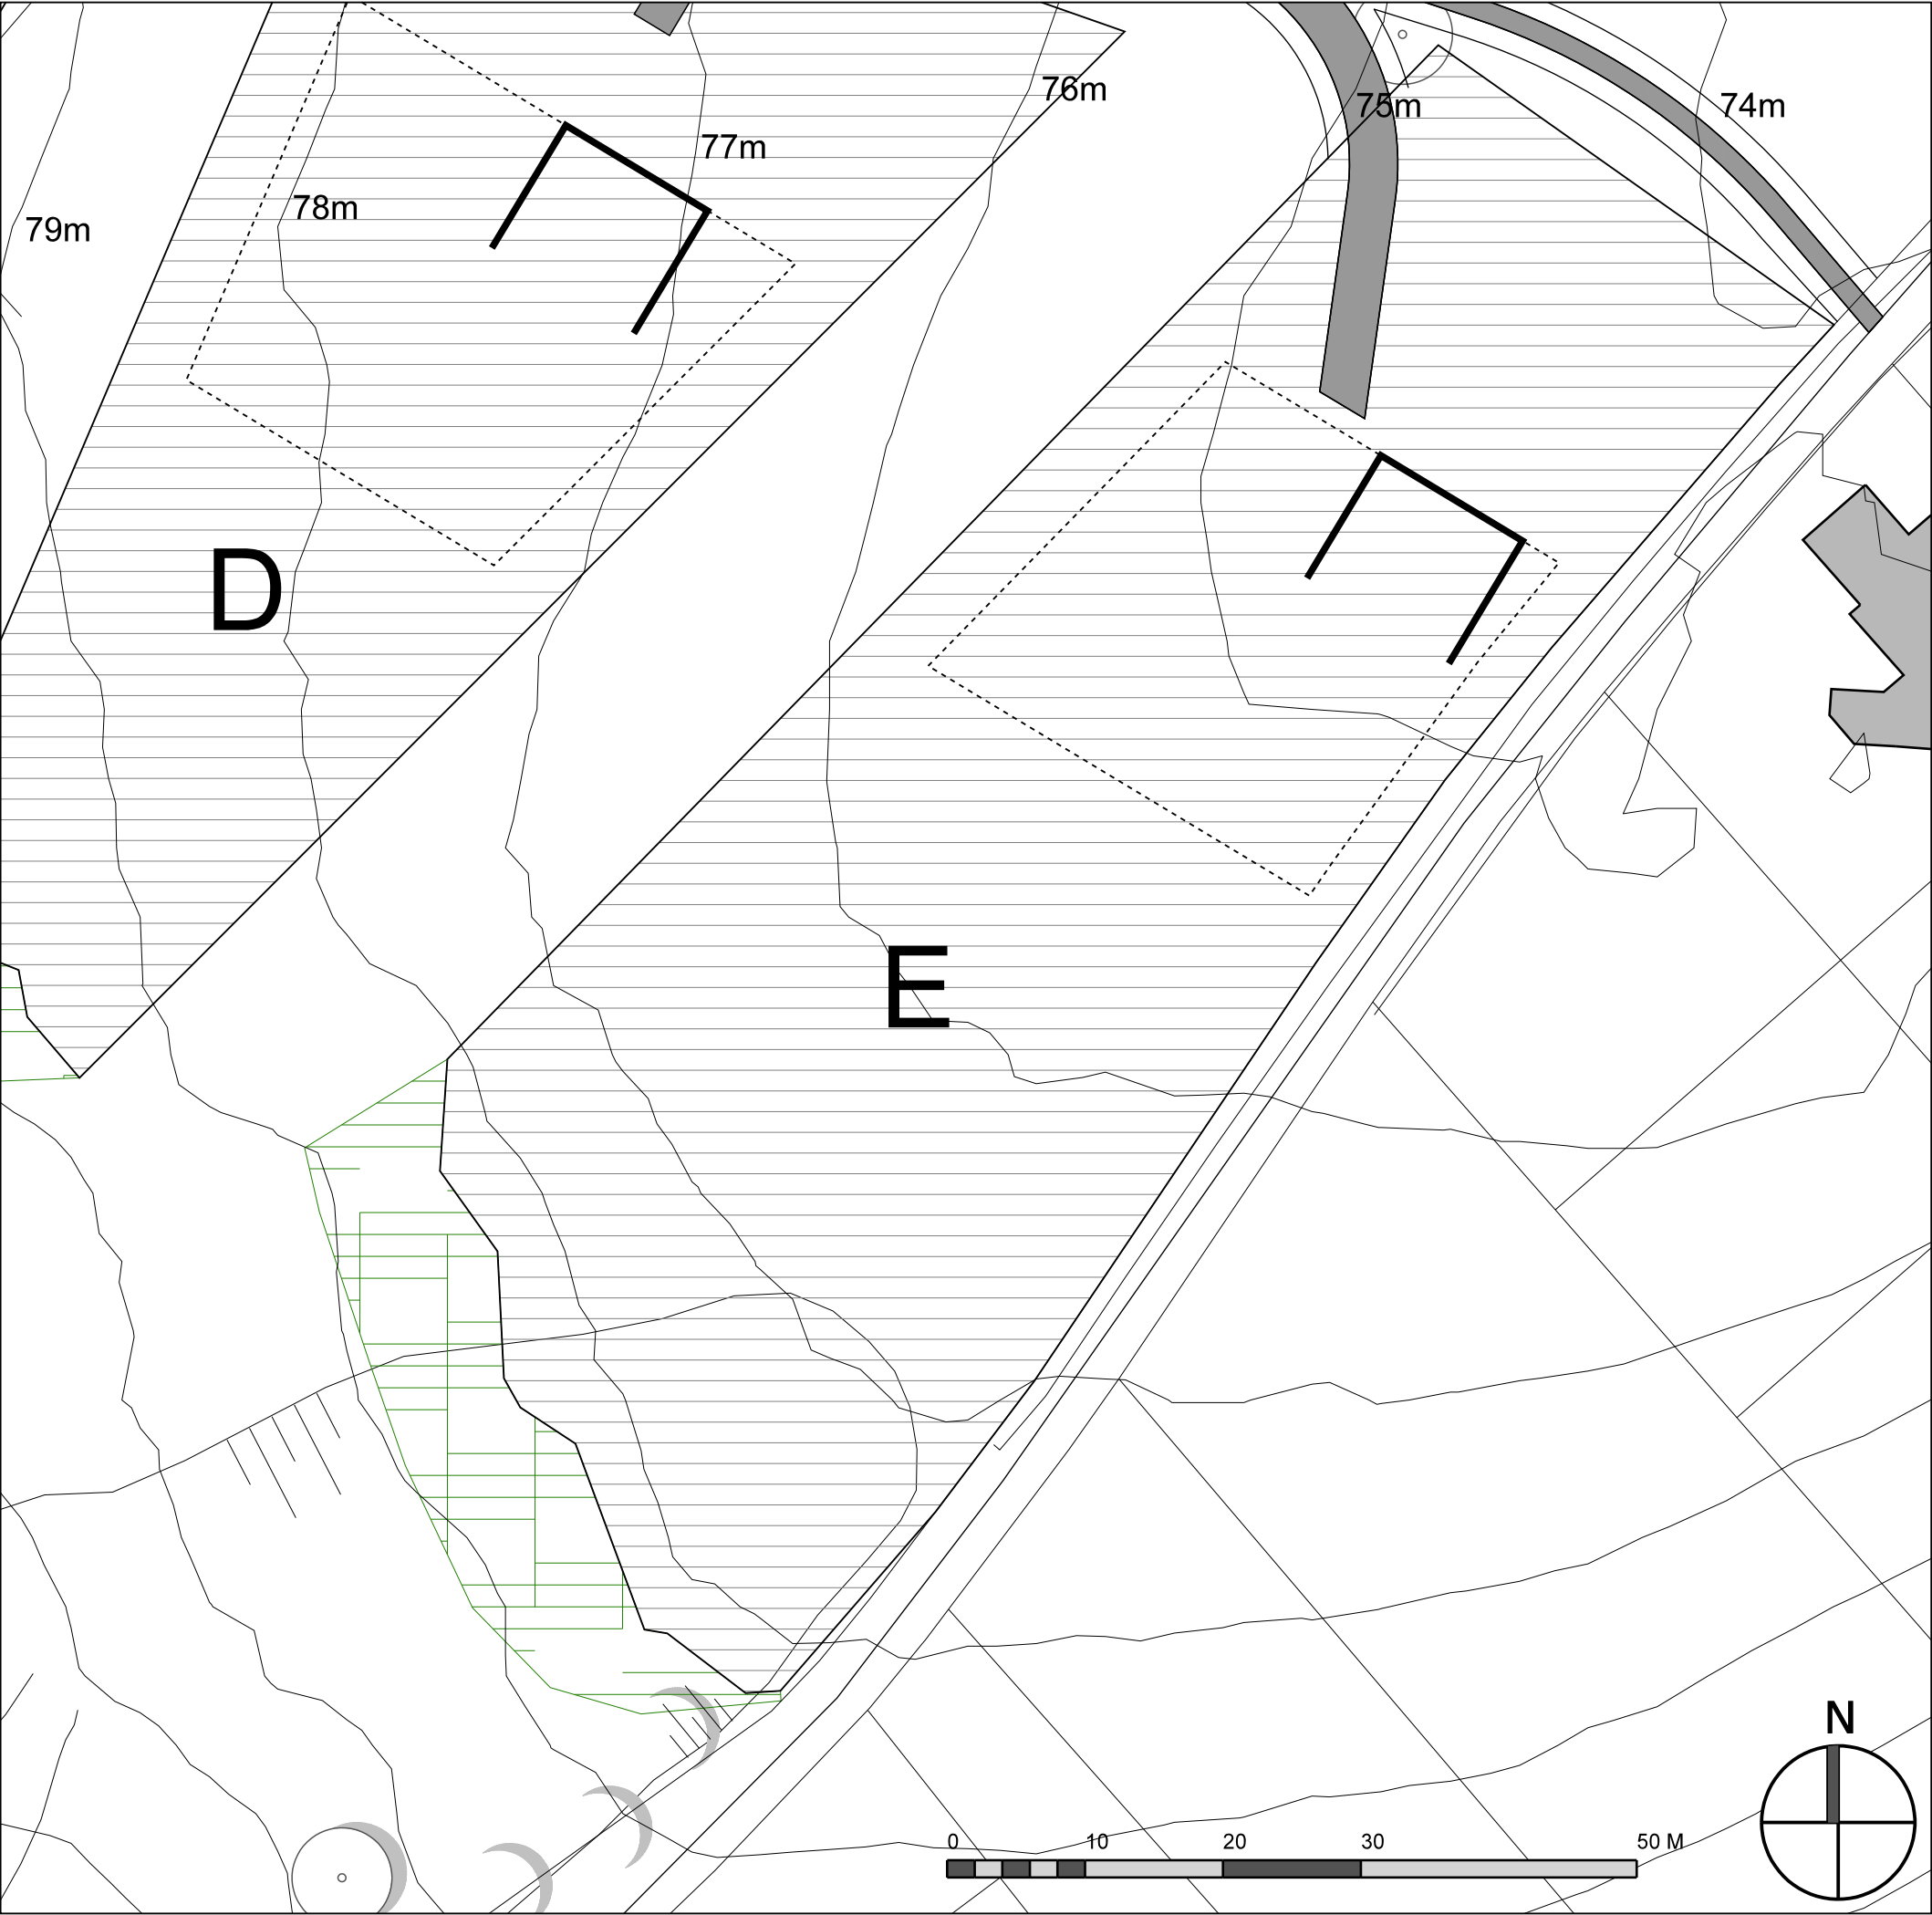

Kavelpaspoort kavel E

Oppervlakte: ± 4.890 m²
Bebouwingsvlak ± 900 m²

- Grens bebouwingsvlak
- Voorkeurslocatie hoofdbouwvolume

* maximaal 70% van bebouwingsvlak bebouwbaar.

* Terreinhoogte in stand houden buiten het bebouwingsvlak met natuurlijke overgangen.

* Voor uitgangspunten en randvoorwaarden zie bestemmingsplan Landgoed Looiwinkel met bijbehorende toelichting en beeldkwaliteitplan.