


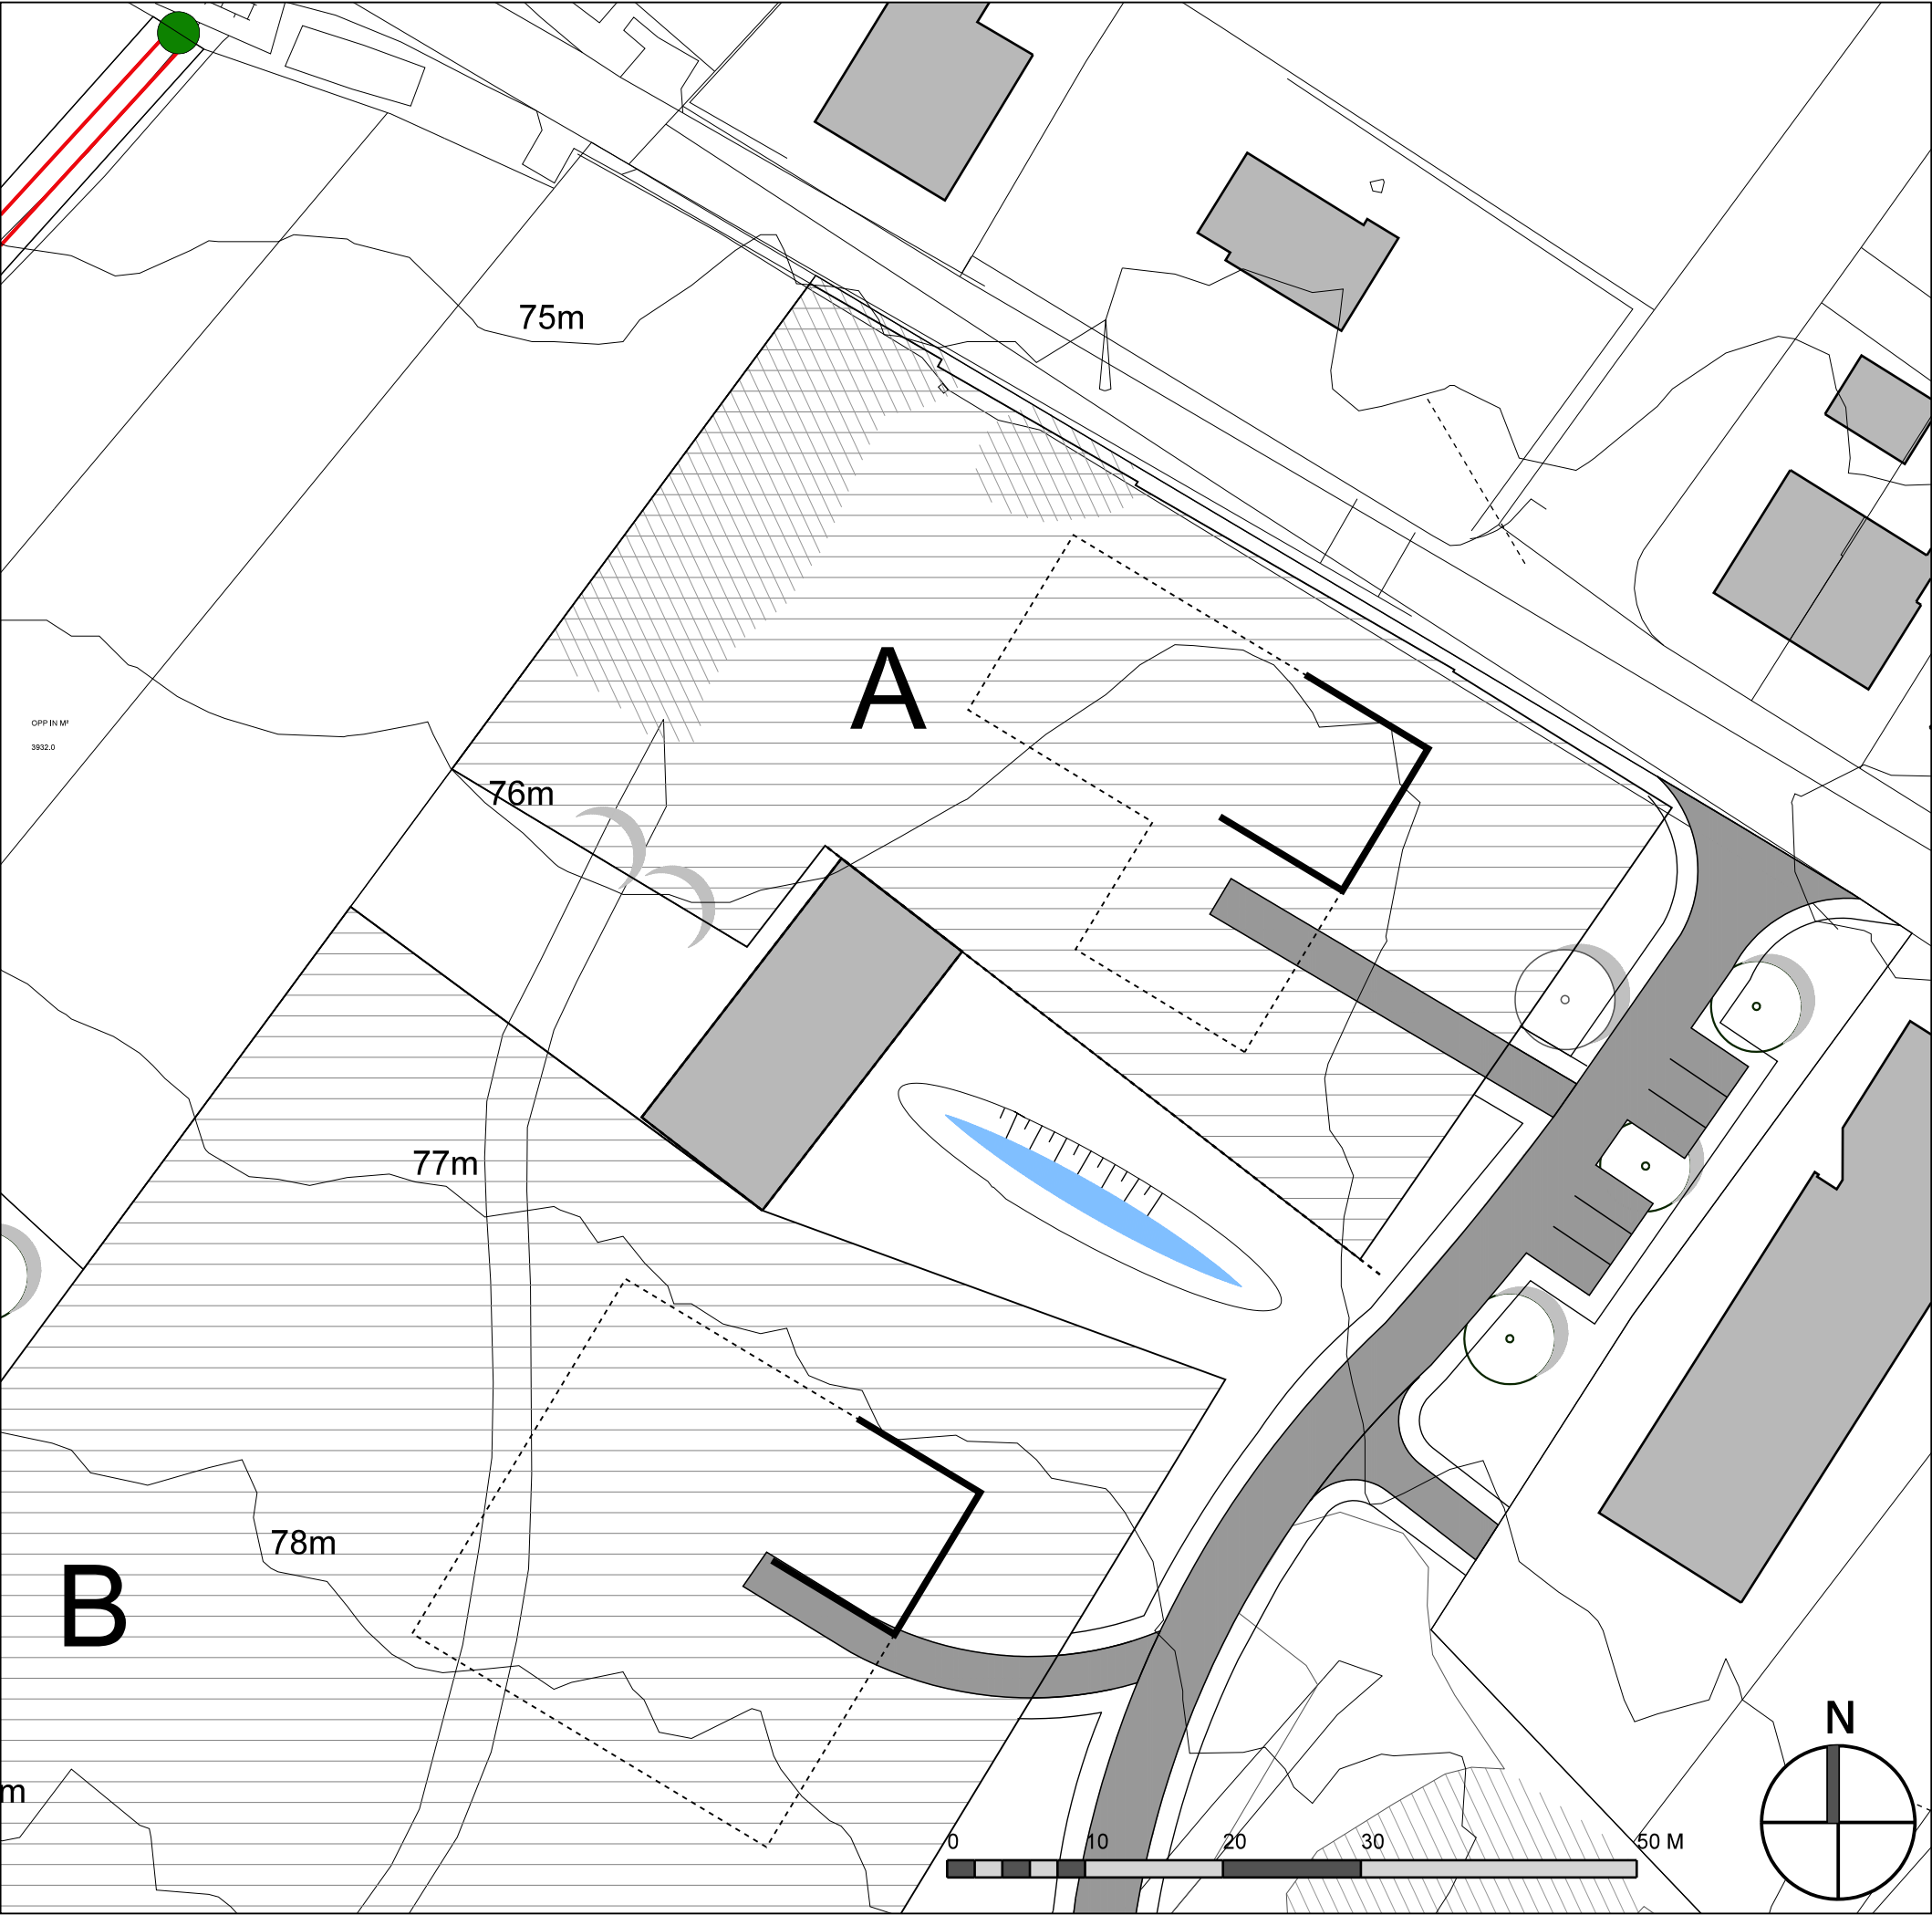

Kavelpaspoort kavel A

Oppervlakte:	± 2.890 m ²
Bebouwingsvlak	± 600 m ²

Grens bebouwingsvlak

————


Voorkeurslocatie hoofdbouwvolume

* maximaal 70% van bebouwingsvlak bebouwbaar.

* Terreinhoogte in stand houden buiten het bebouwingsvlak met natuurlijke overgangen.

* Voor uitgangspunten en randvoorwaarden zie bestemmingsplan Landgoed Looiwinkel met bijbehorende toelichting en beeldkwaliteitplan.

Landgoed Looiwinkel Spaubeek

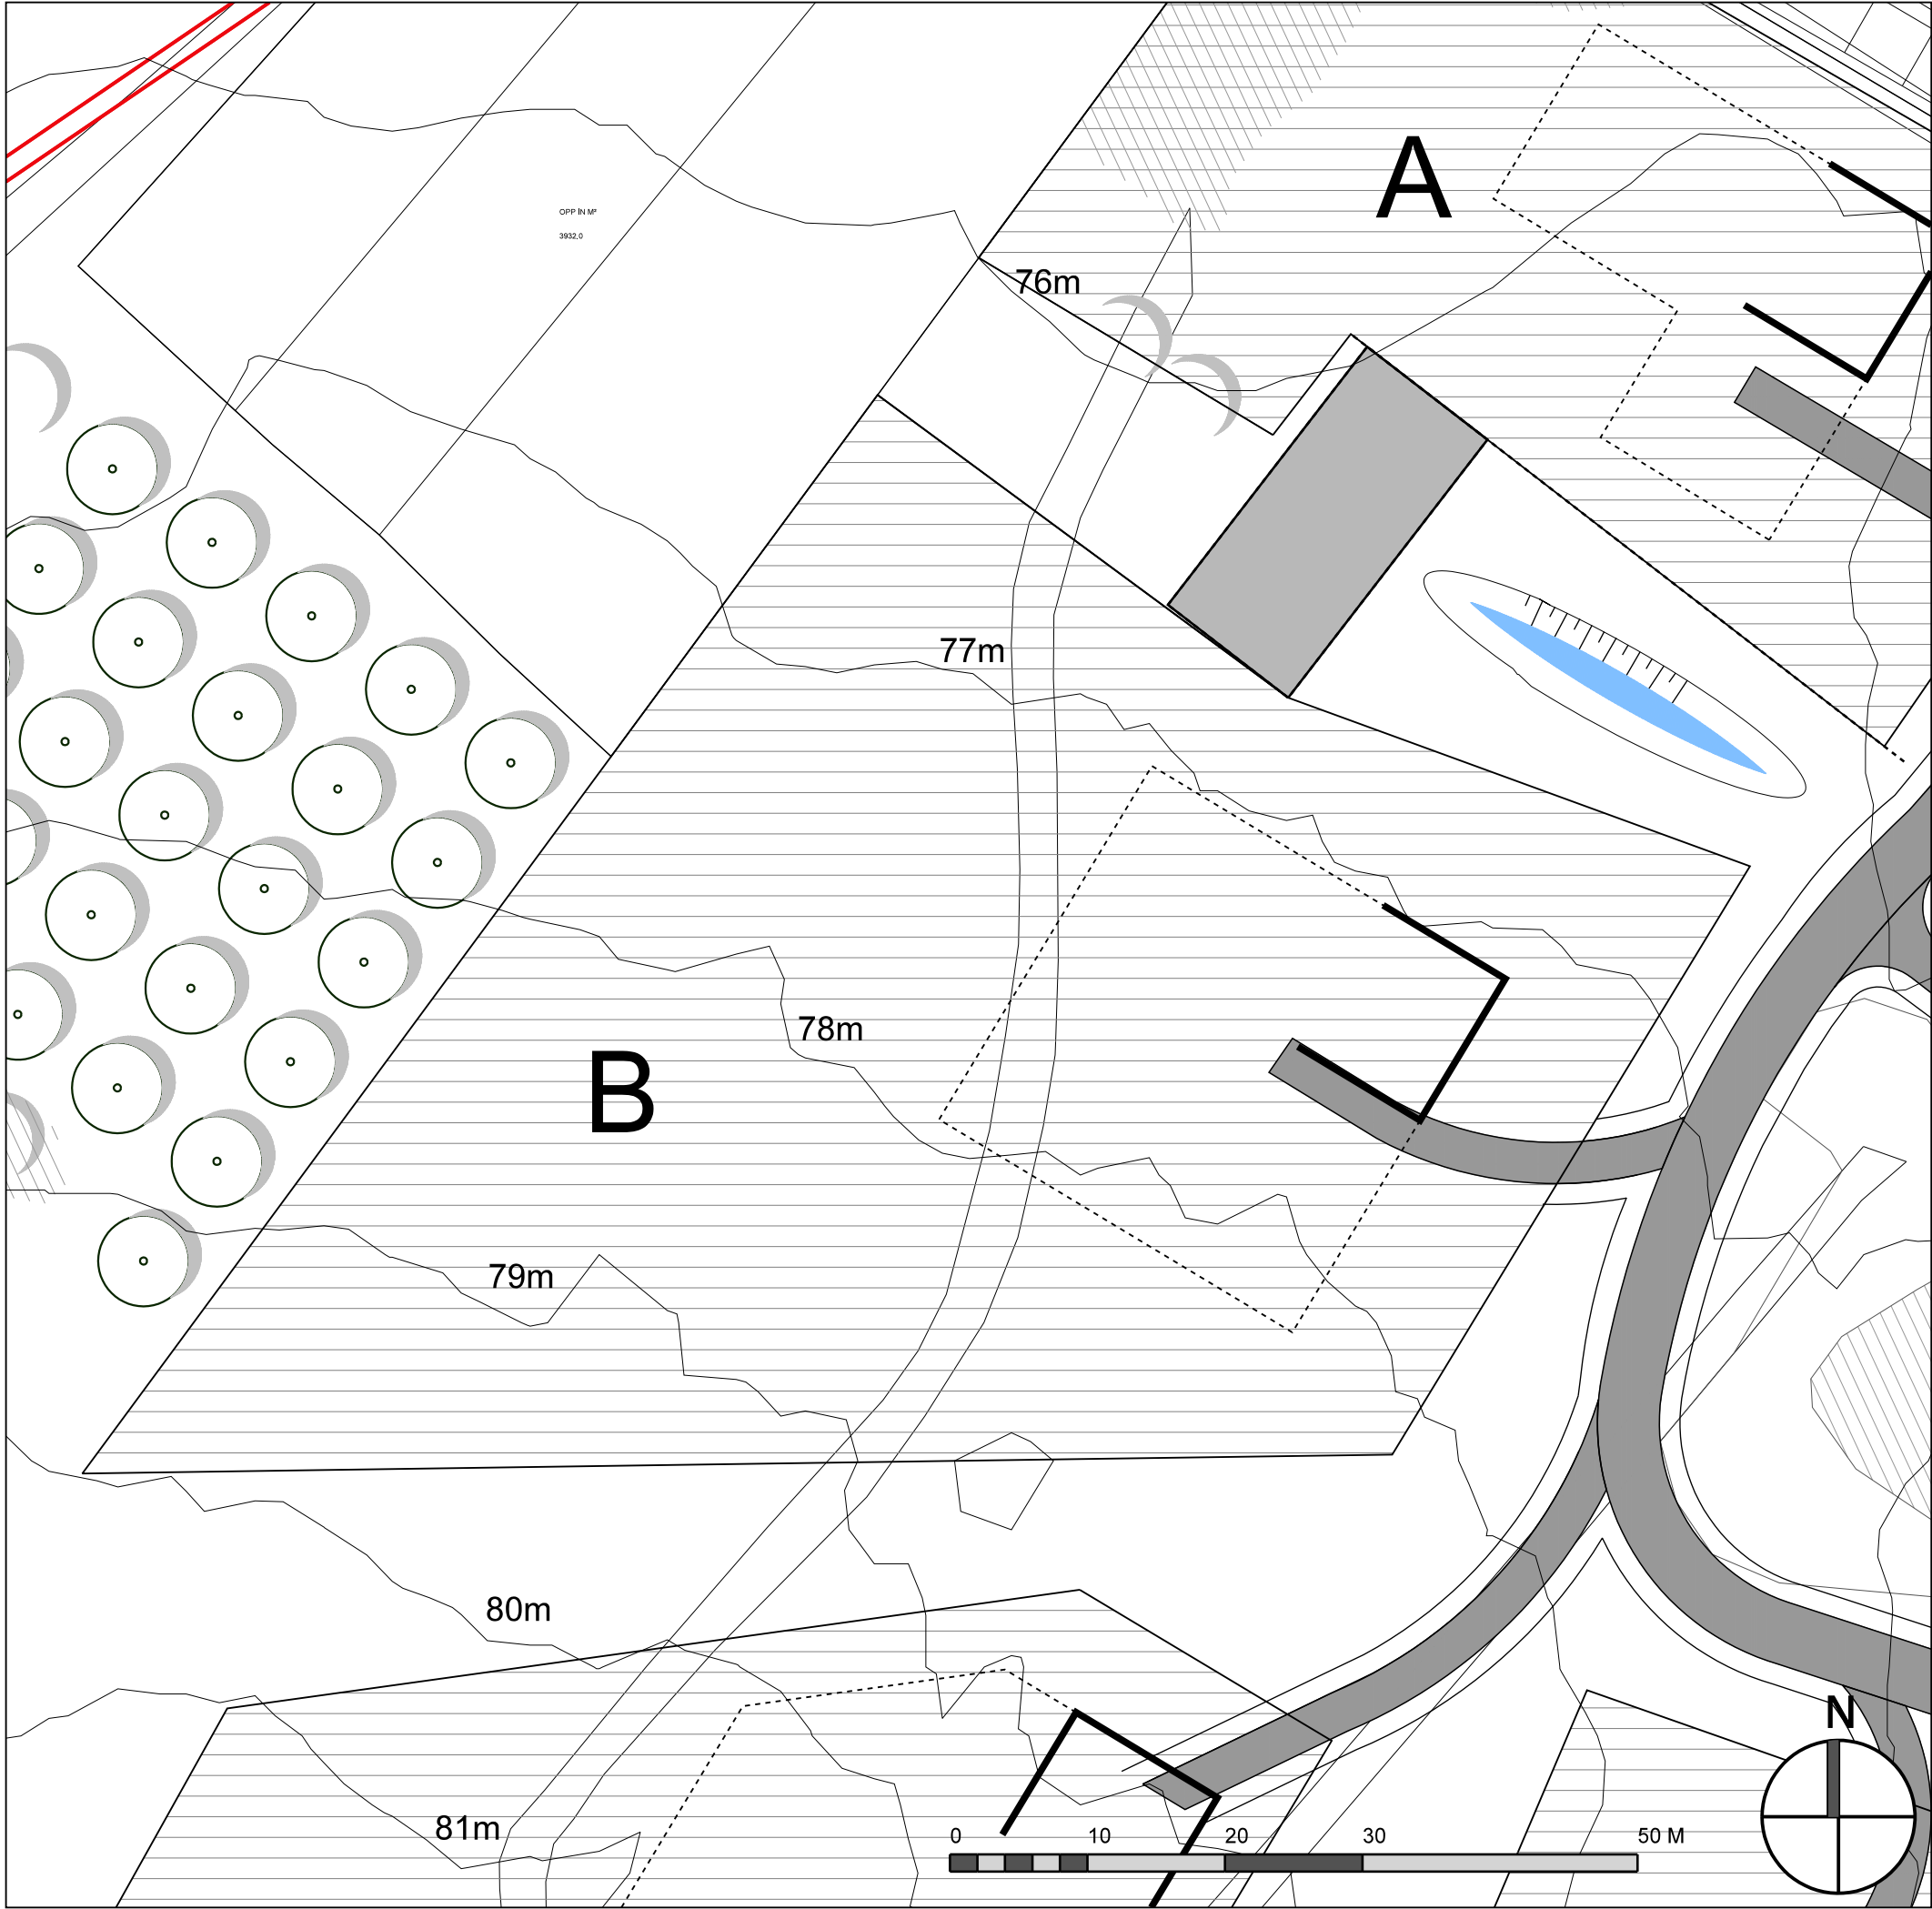


Kavelpaspoort kavel B

Oppervlakte: $\pm 5.310 \text{ m}^2$
Bebouwingsvlak $\pm 900 \text{ m}^2$

- Grens bebouwingsvlak
- Voorkeurslocatie hoofdbouwvolume

- * maximaal 70% van bebouwingsvlak bebouwbaar.
- * Terreinhoogte in stand houden buiten het bebouwingsvlak met natuurlijke overgangen.
- * Voor uitgangspunten en randvoorwaarden zie bestemmingsplan Landgoed Looiwinkel met bijbehorende toelichting en beeldkwaliteitplan.

Landgoed Looiwinkel Spaubeek

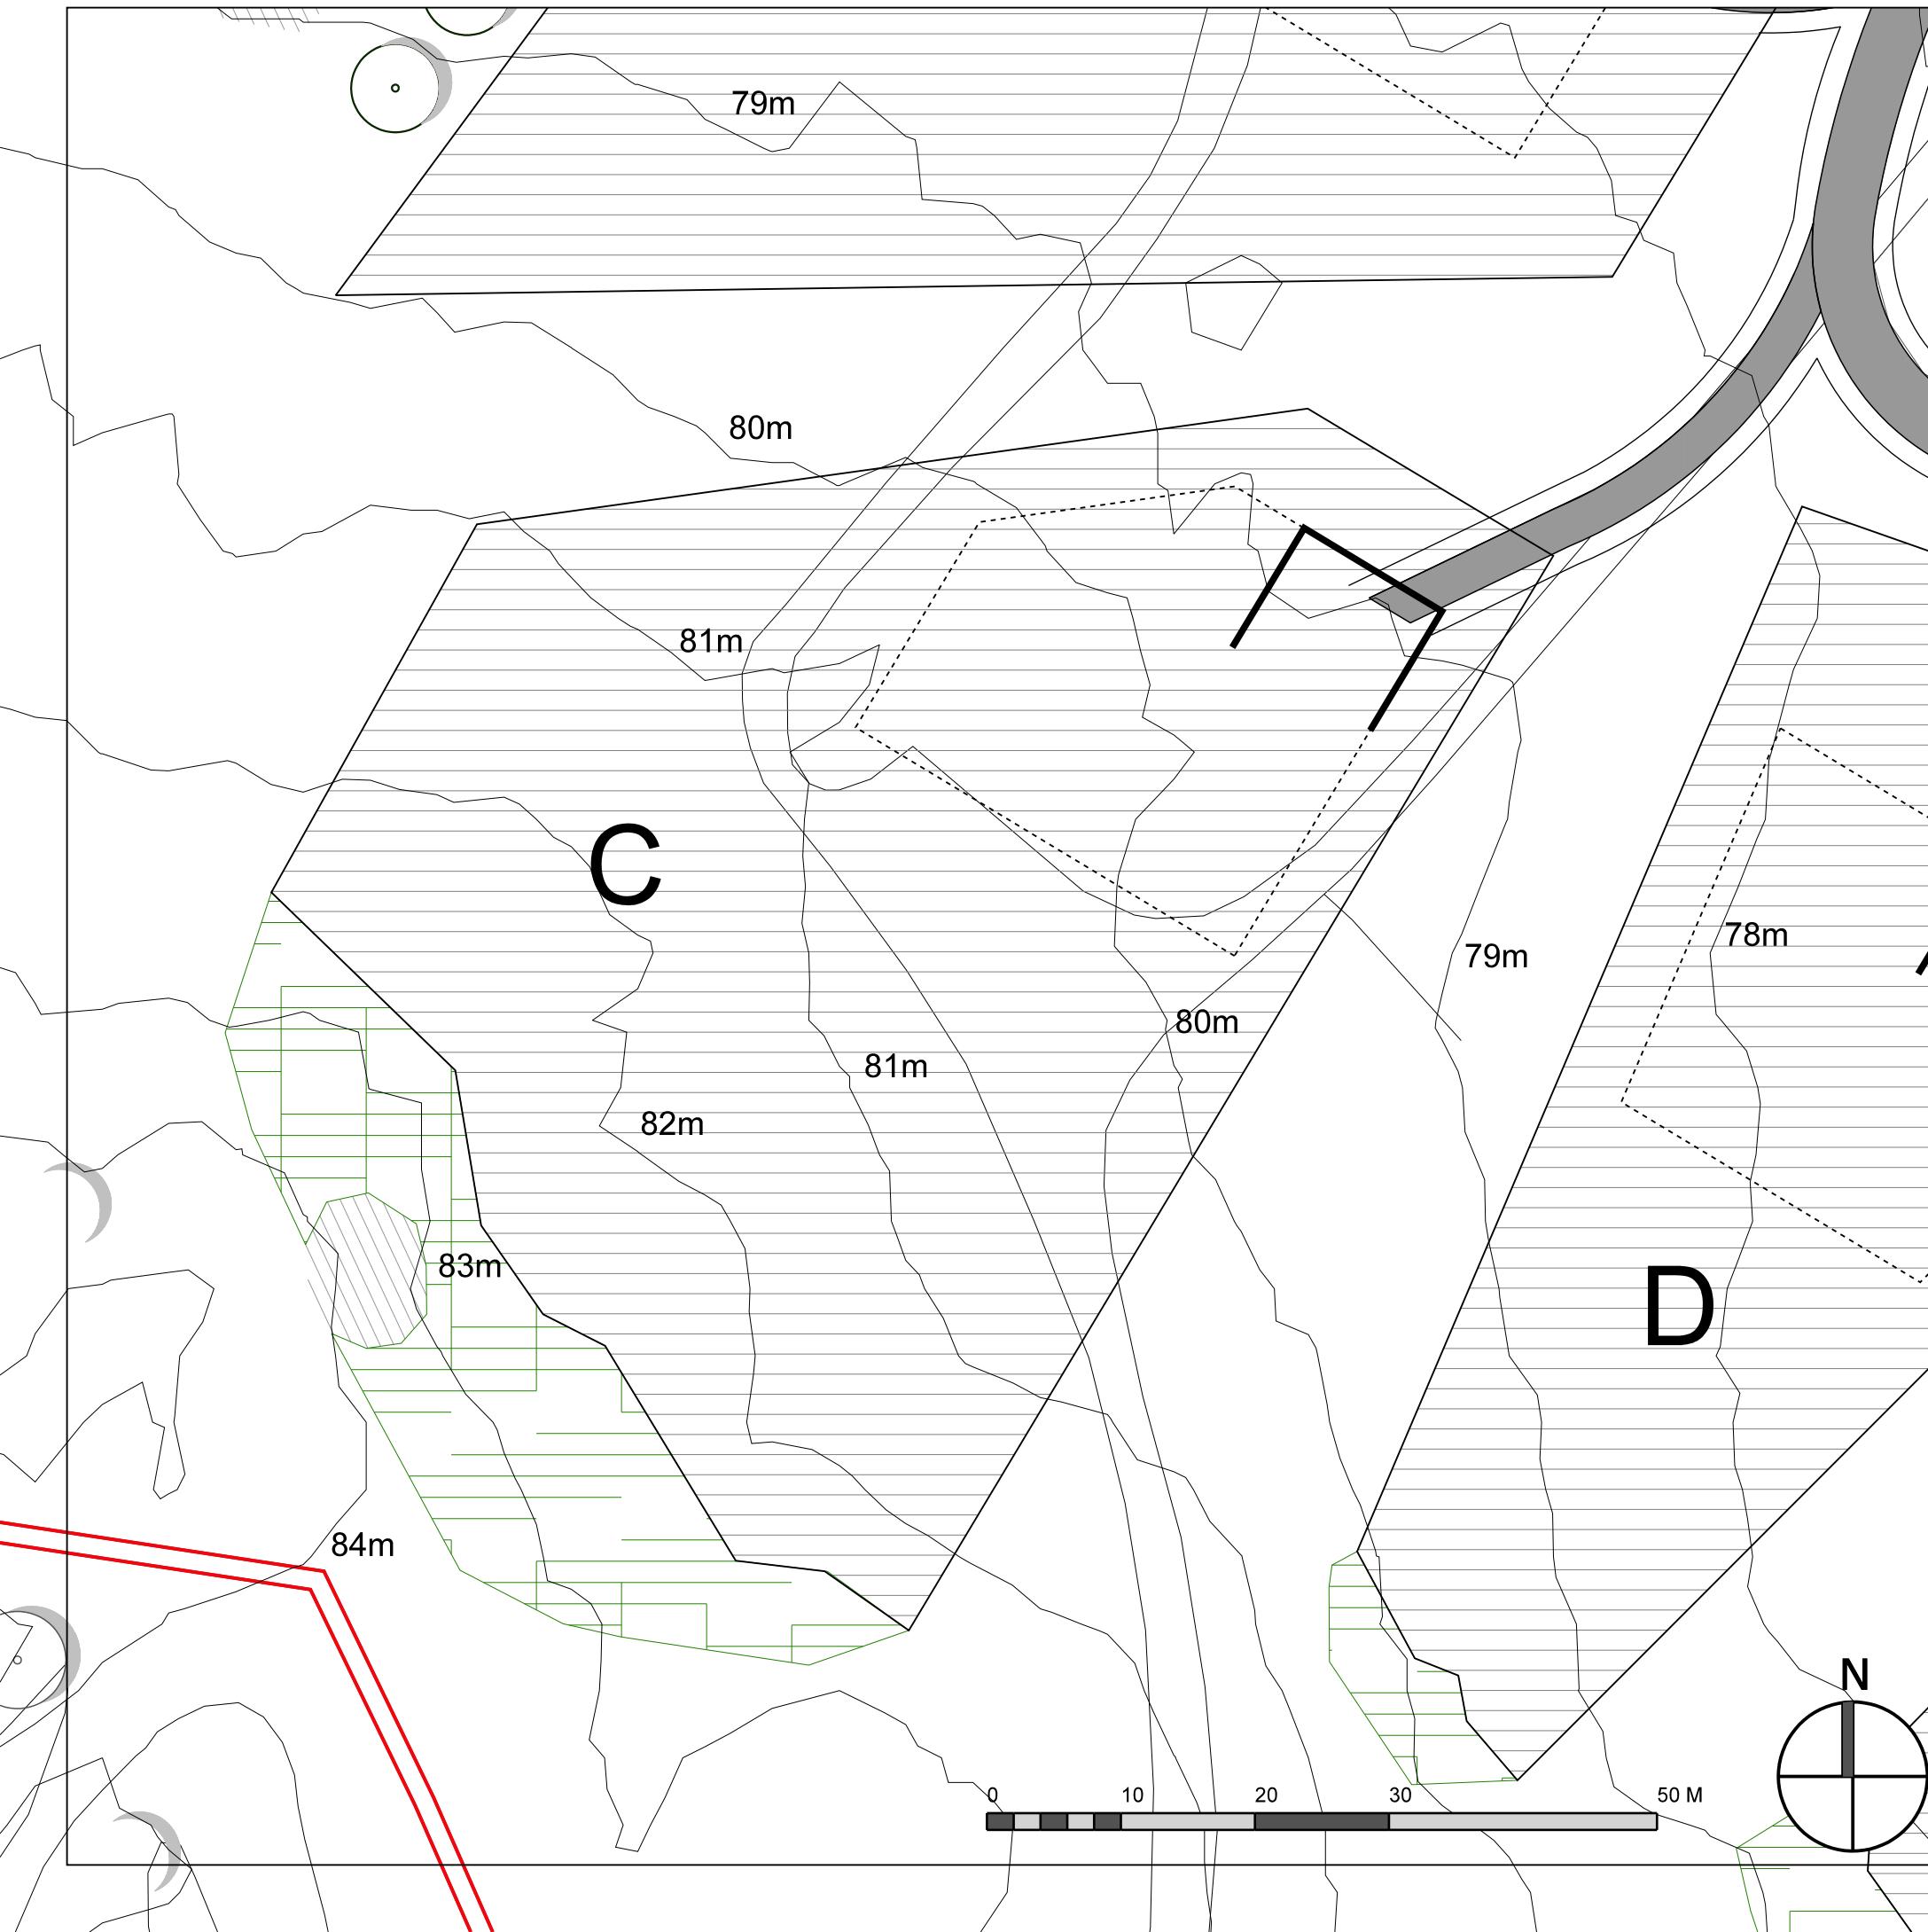

Kavelpaspoort kavel C


Oppervlakte:
Bebouwingsvlak

± 4.940 m²
± 900 m²

- Grens bebouwingsvlak
- Voorkeurslocatie hoofdbouwvolume

- * maximaal 70% van bebouwingsvlak bebouwbaar.
- * Terreinhoogte in stand houden buiten het bebouwingsvlak met natuurlijke overgangen.
- * Voor uitgangspunten en randvoorwaarden zie bestemmingsplan Landgoed Looiwinkel met bijbehorende toelichting en beeldkwaliteitplan.

Landgoed Looiwinkel Spaubeek

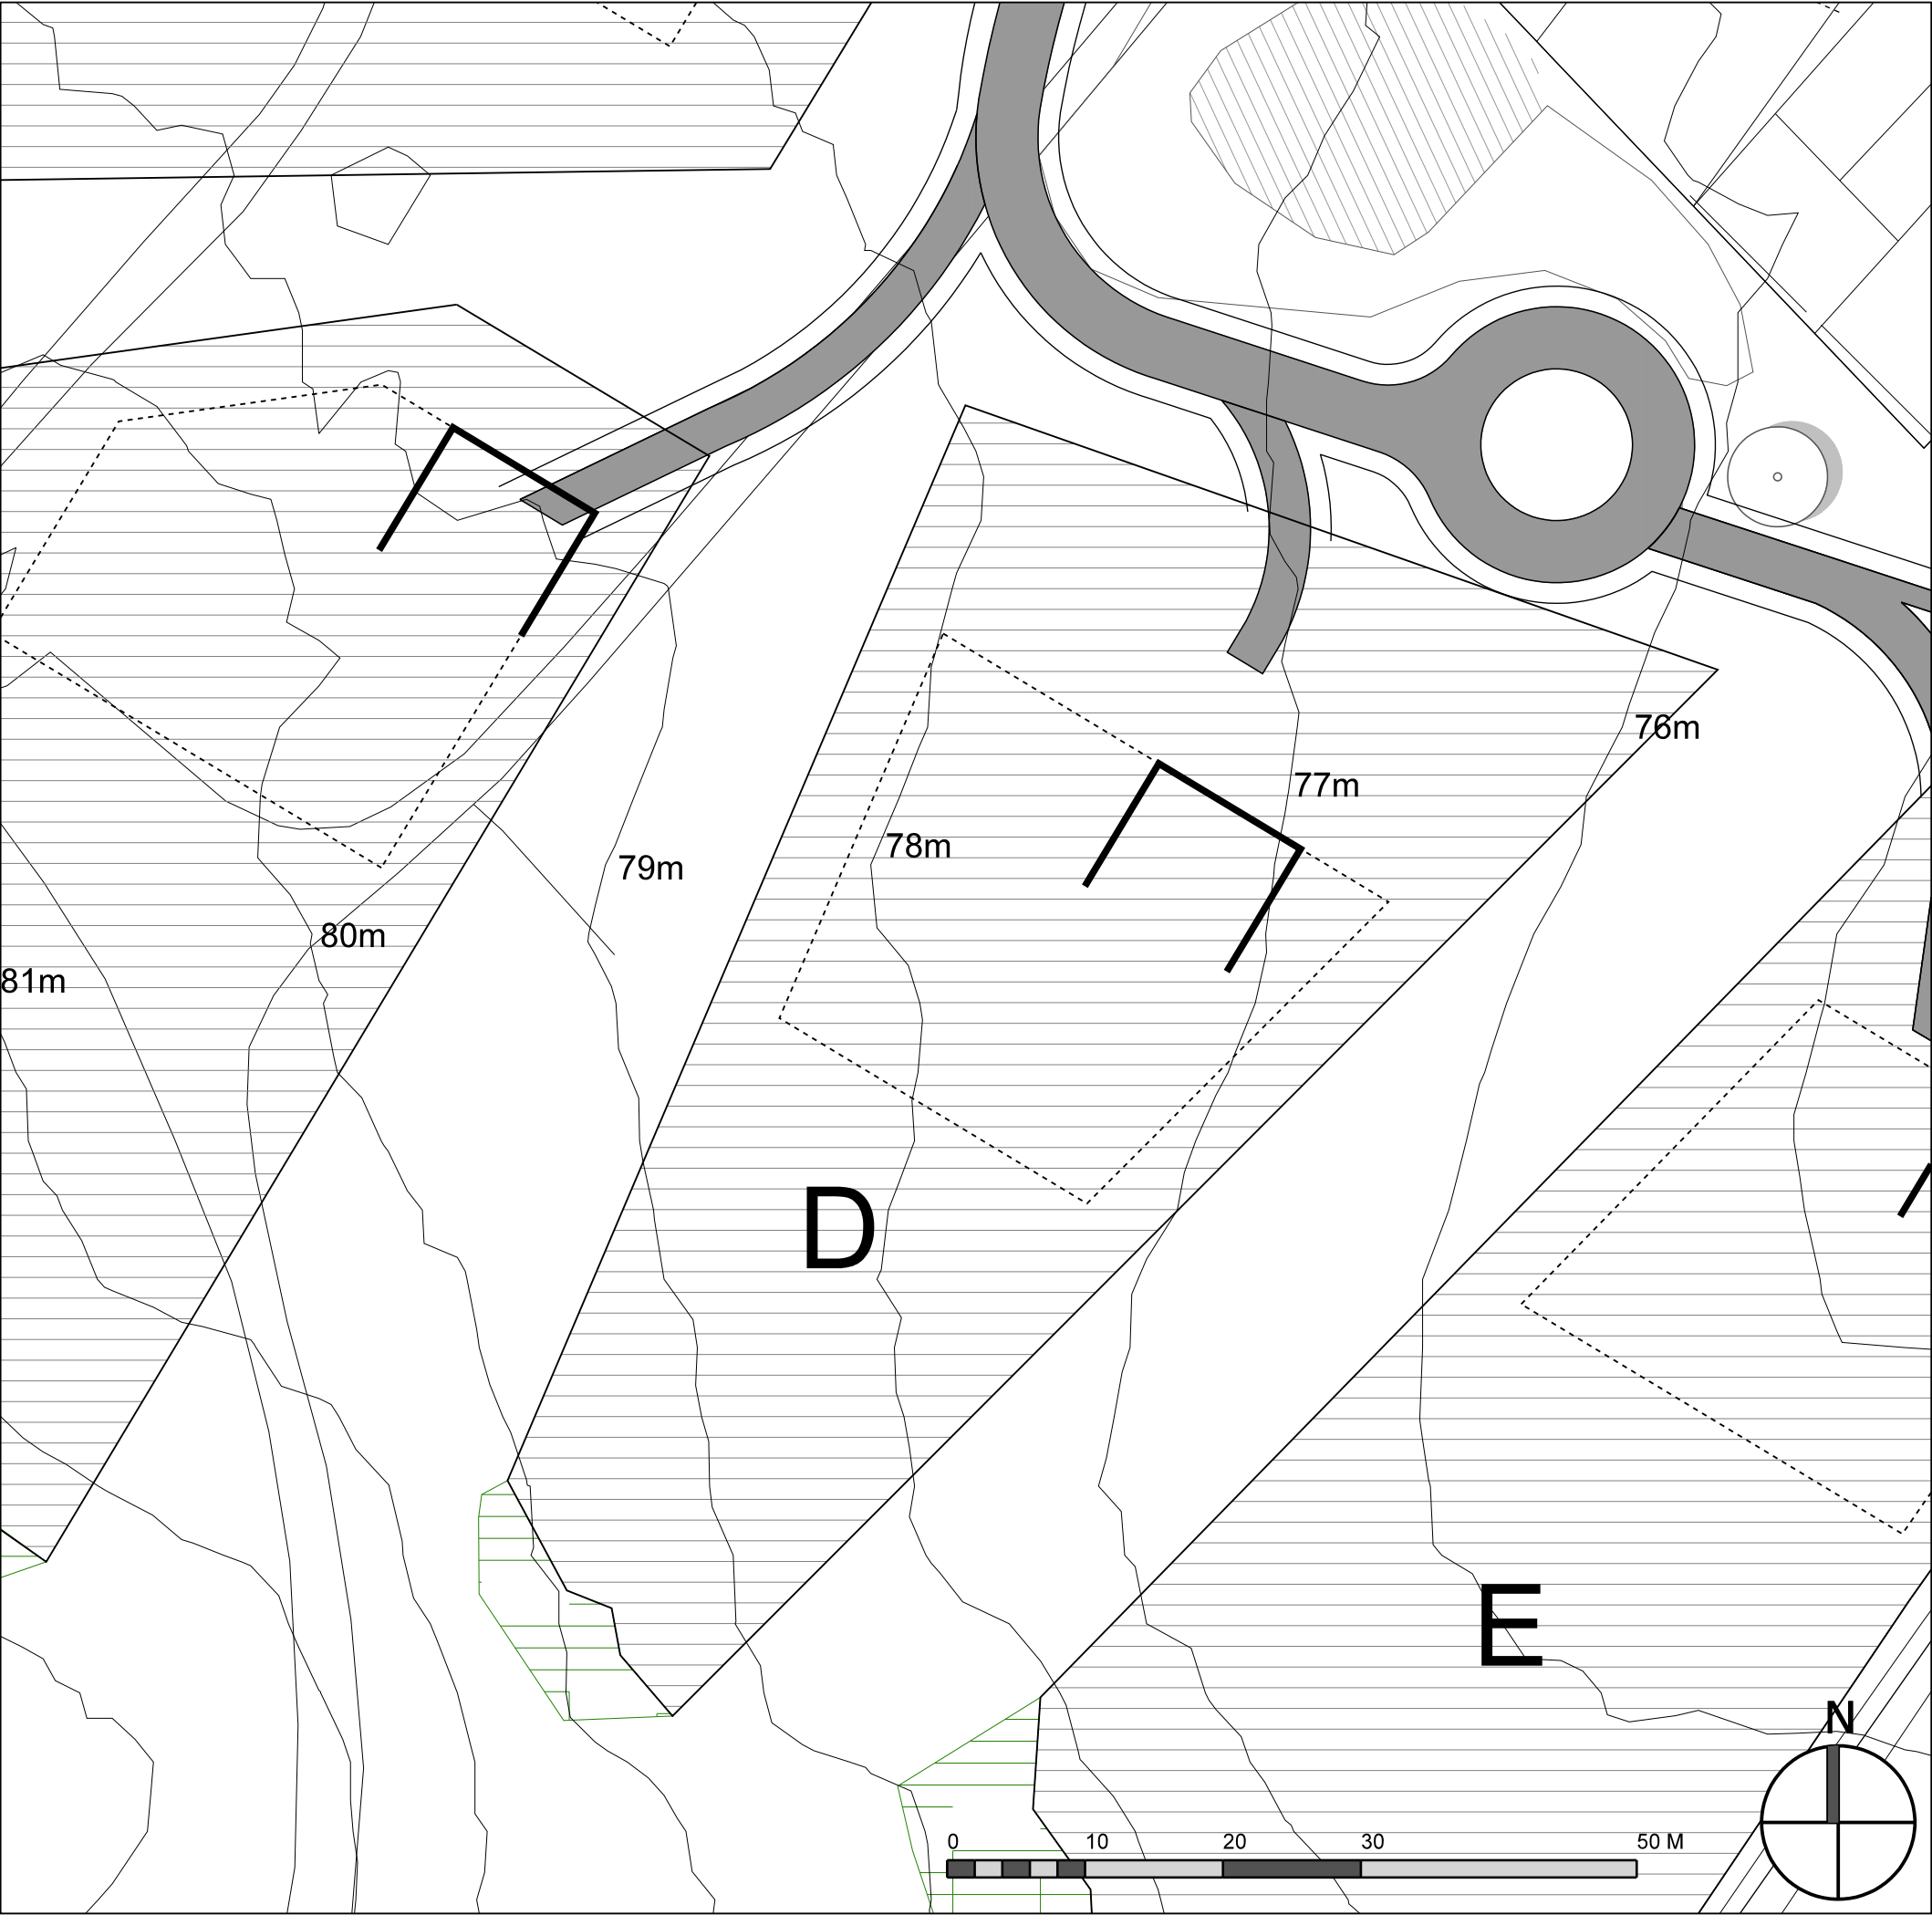

Kavelpaspoort kavel D

Oppervlakte:
Bebouwingsvlak

± 3.550 m²
± 955 m²

Grens bebouwingsvlak

————


Voorkeurslocatie hoofdbouwvolume

* maximaal 70% van bebouwingsvlak bebouwbaar.

* Terreinhoogte in stand houden buiten het bebouwingsvlak met natuurlijke overgangen.

* Voor uitgangspunten en randvoorwaarden zie bestemmingsplan Landgoed Looiwinkel met bijbehorende toelichting en beeldkwaliteitplan.

Landgoed Looiwinkel Spaubeek

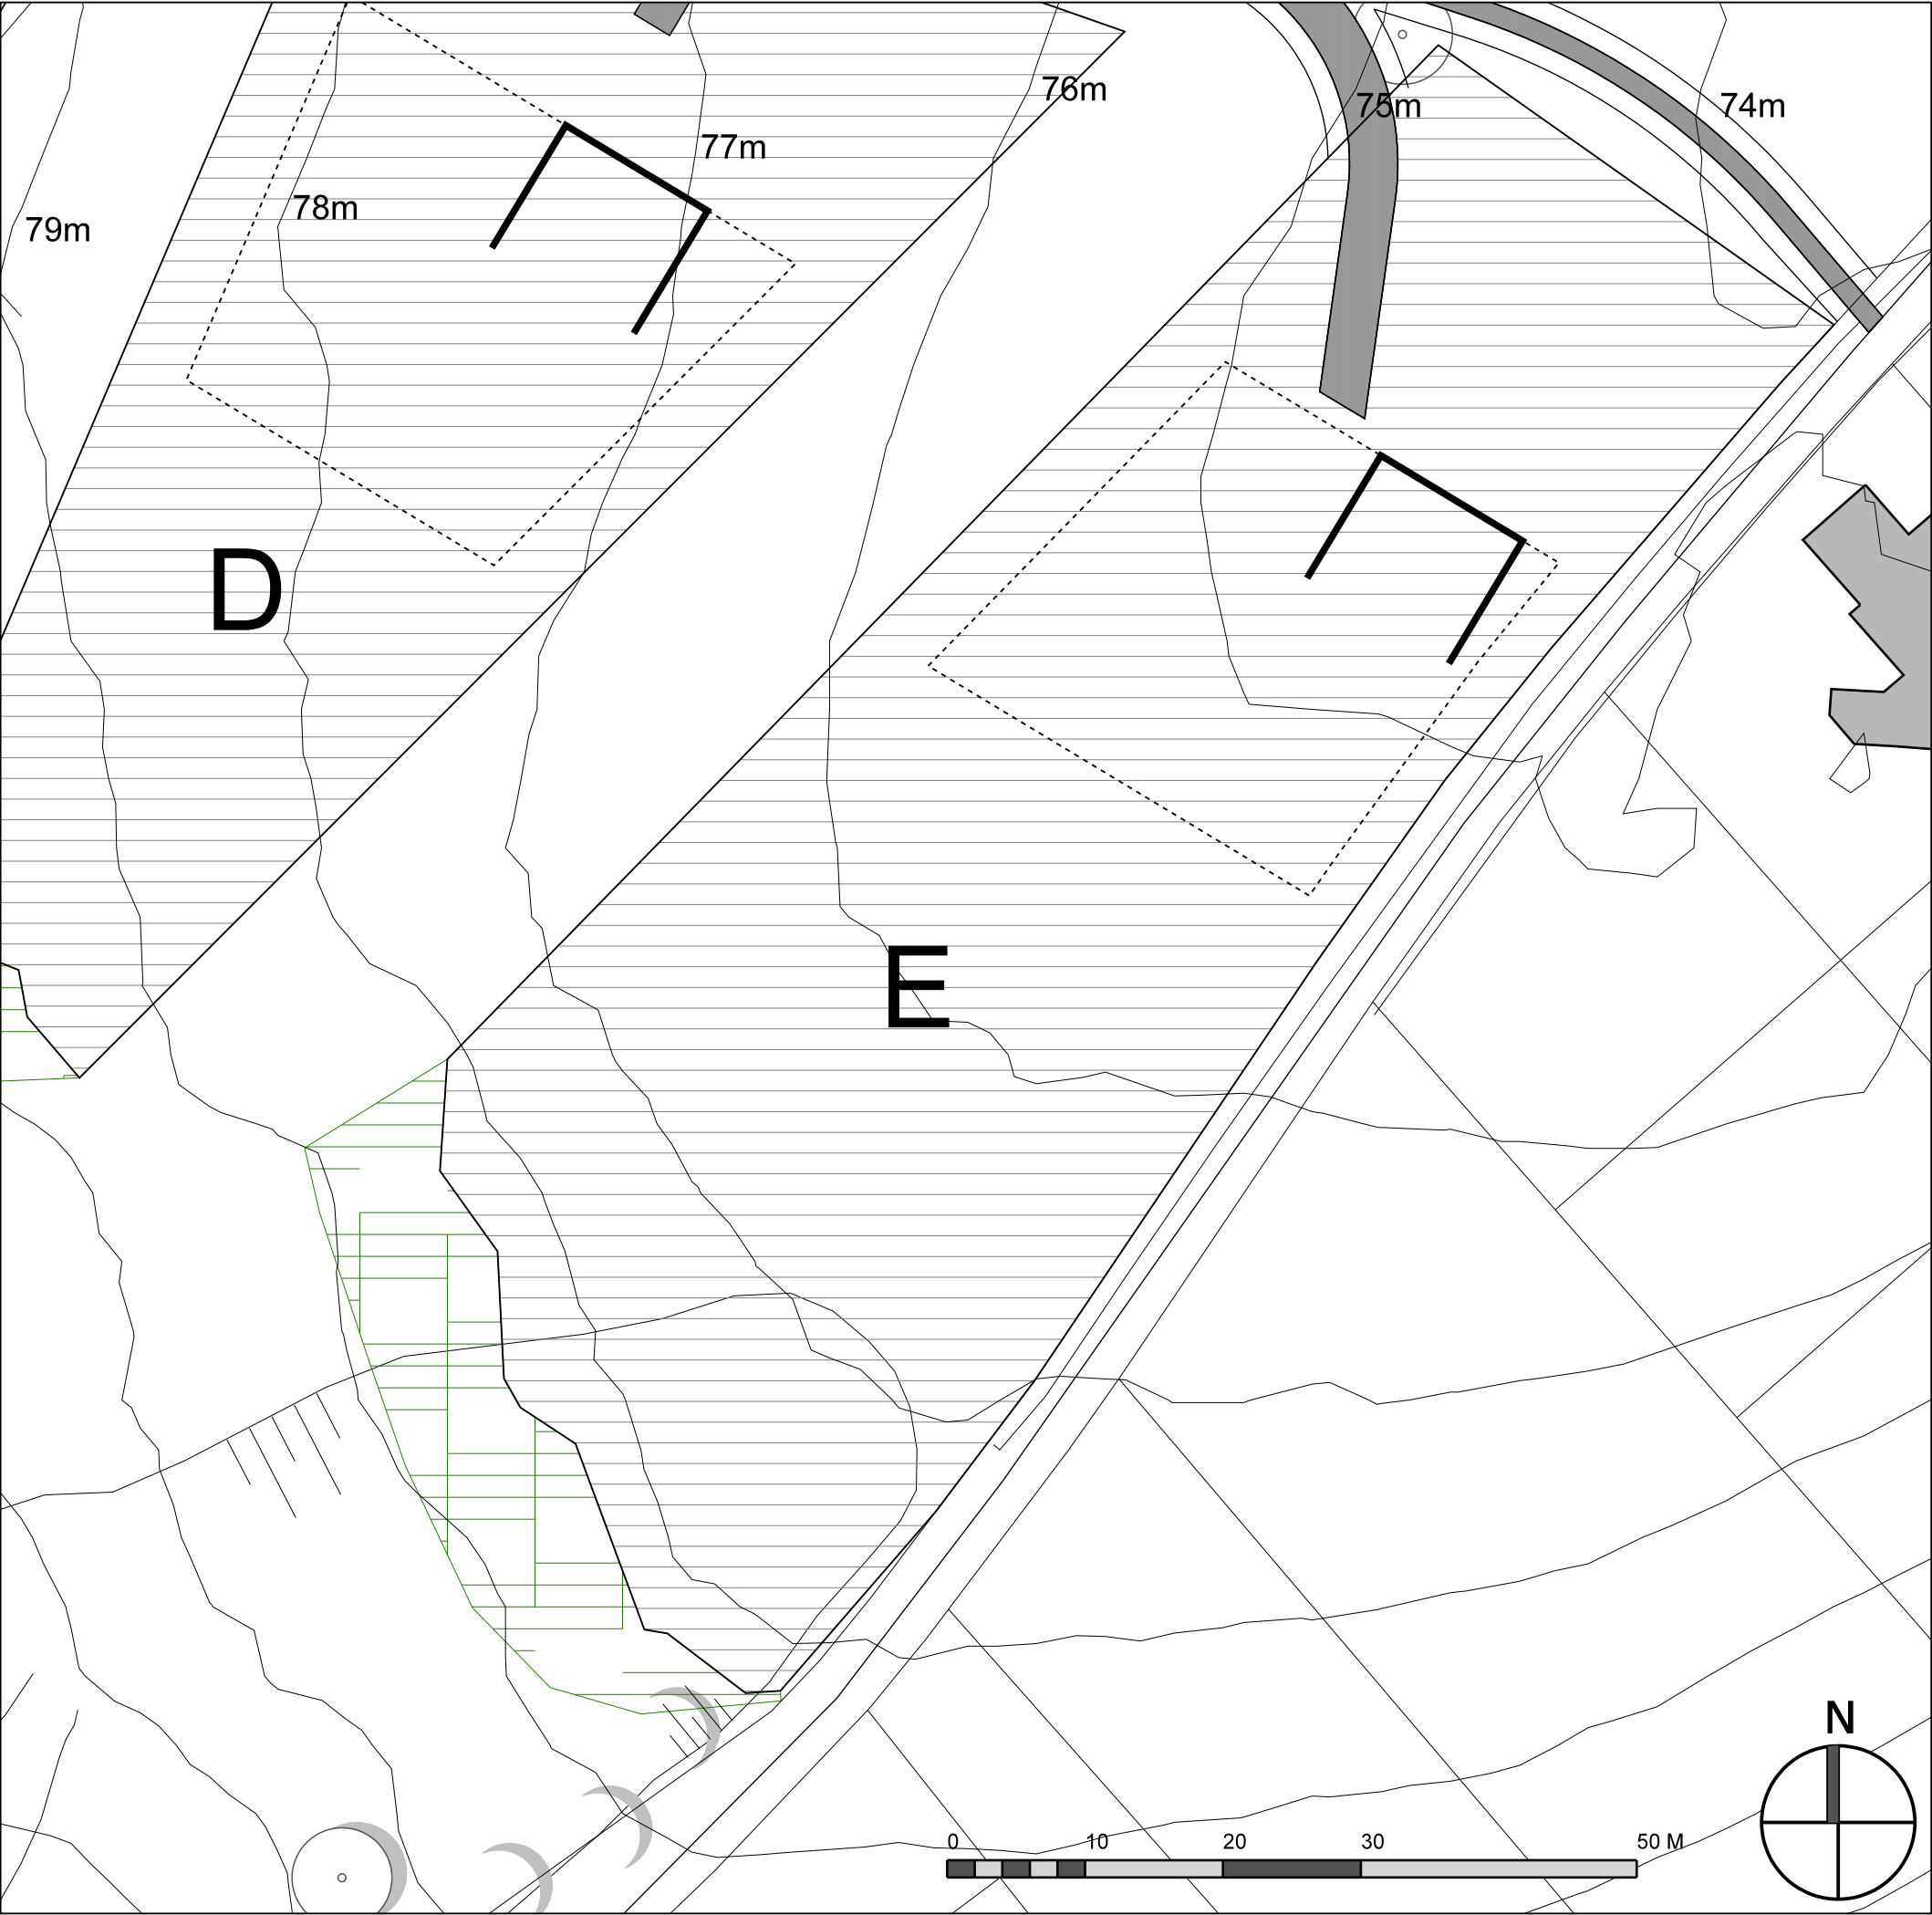

Kavelpaspoort kavel E

Oppervlakte:
Bebouwingsvlak

$\pm 4.890\text{ m}^2$
 $\pm 900\text{ m}^2$

Grens bebouwingsvlak

————

Voorkeurslocatie hoofdbouwvolume

* maximaal 70% van bebouwingsvlak bebouwbaar.

* Terreinhoogte in stand houden buiten het bebouwingsvlak met natuurlijke overgangen.

* Voor uitgangspunten en randvoorwaarden zie bestemmingsplan Landgoed Looiwinkel met bijbehorende toelichting en beeldkwaliteitplan.

Landgoed Looiwinkel Spaubeek